


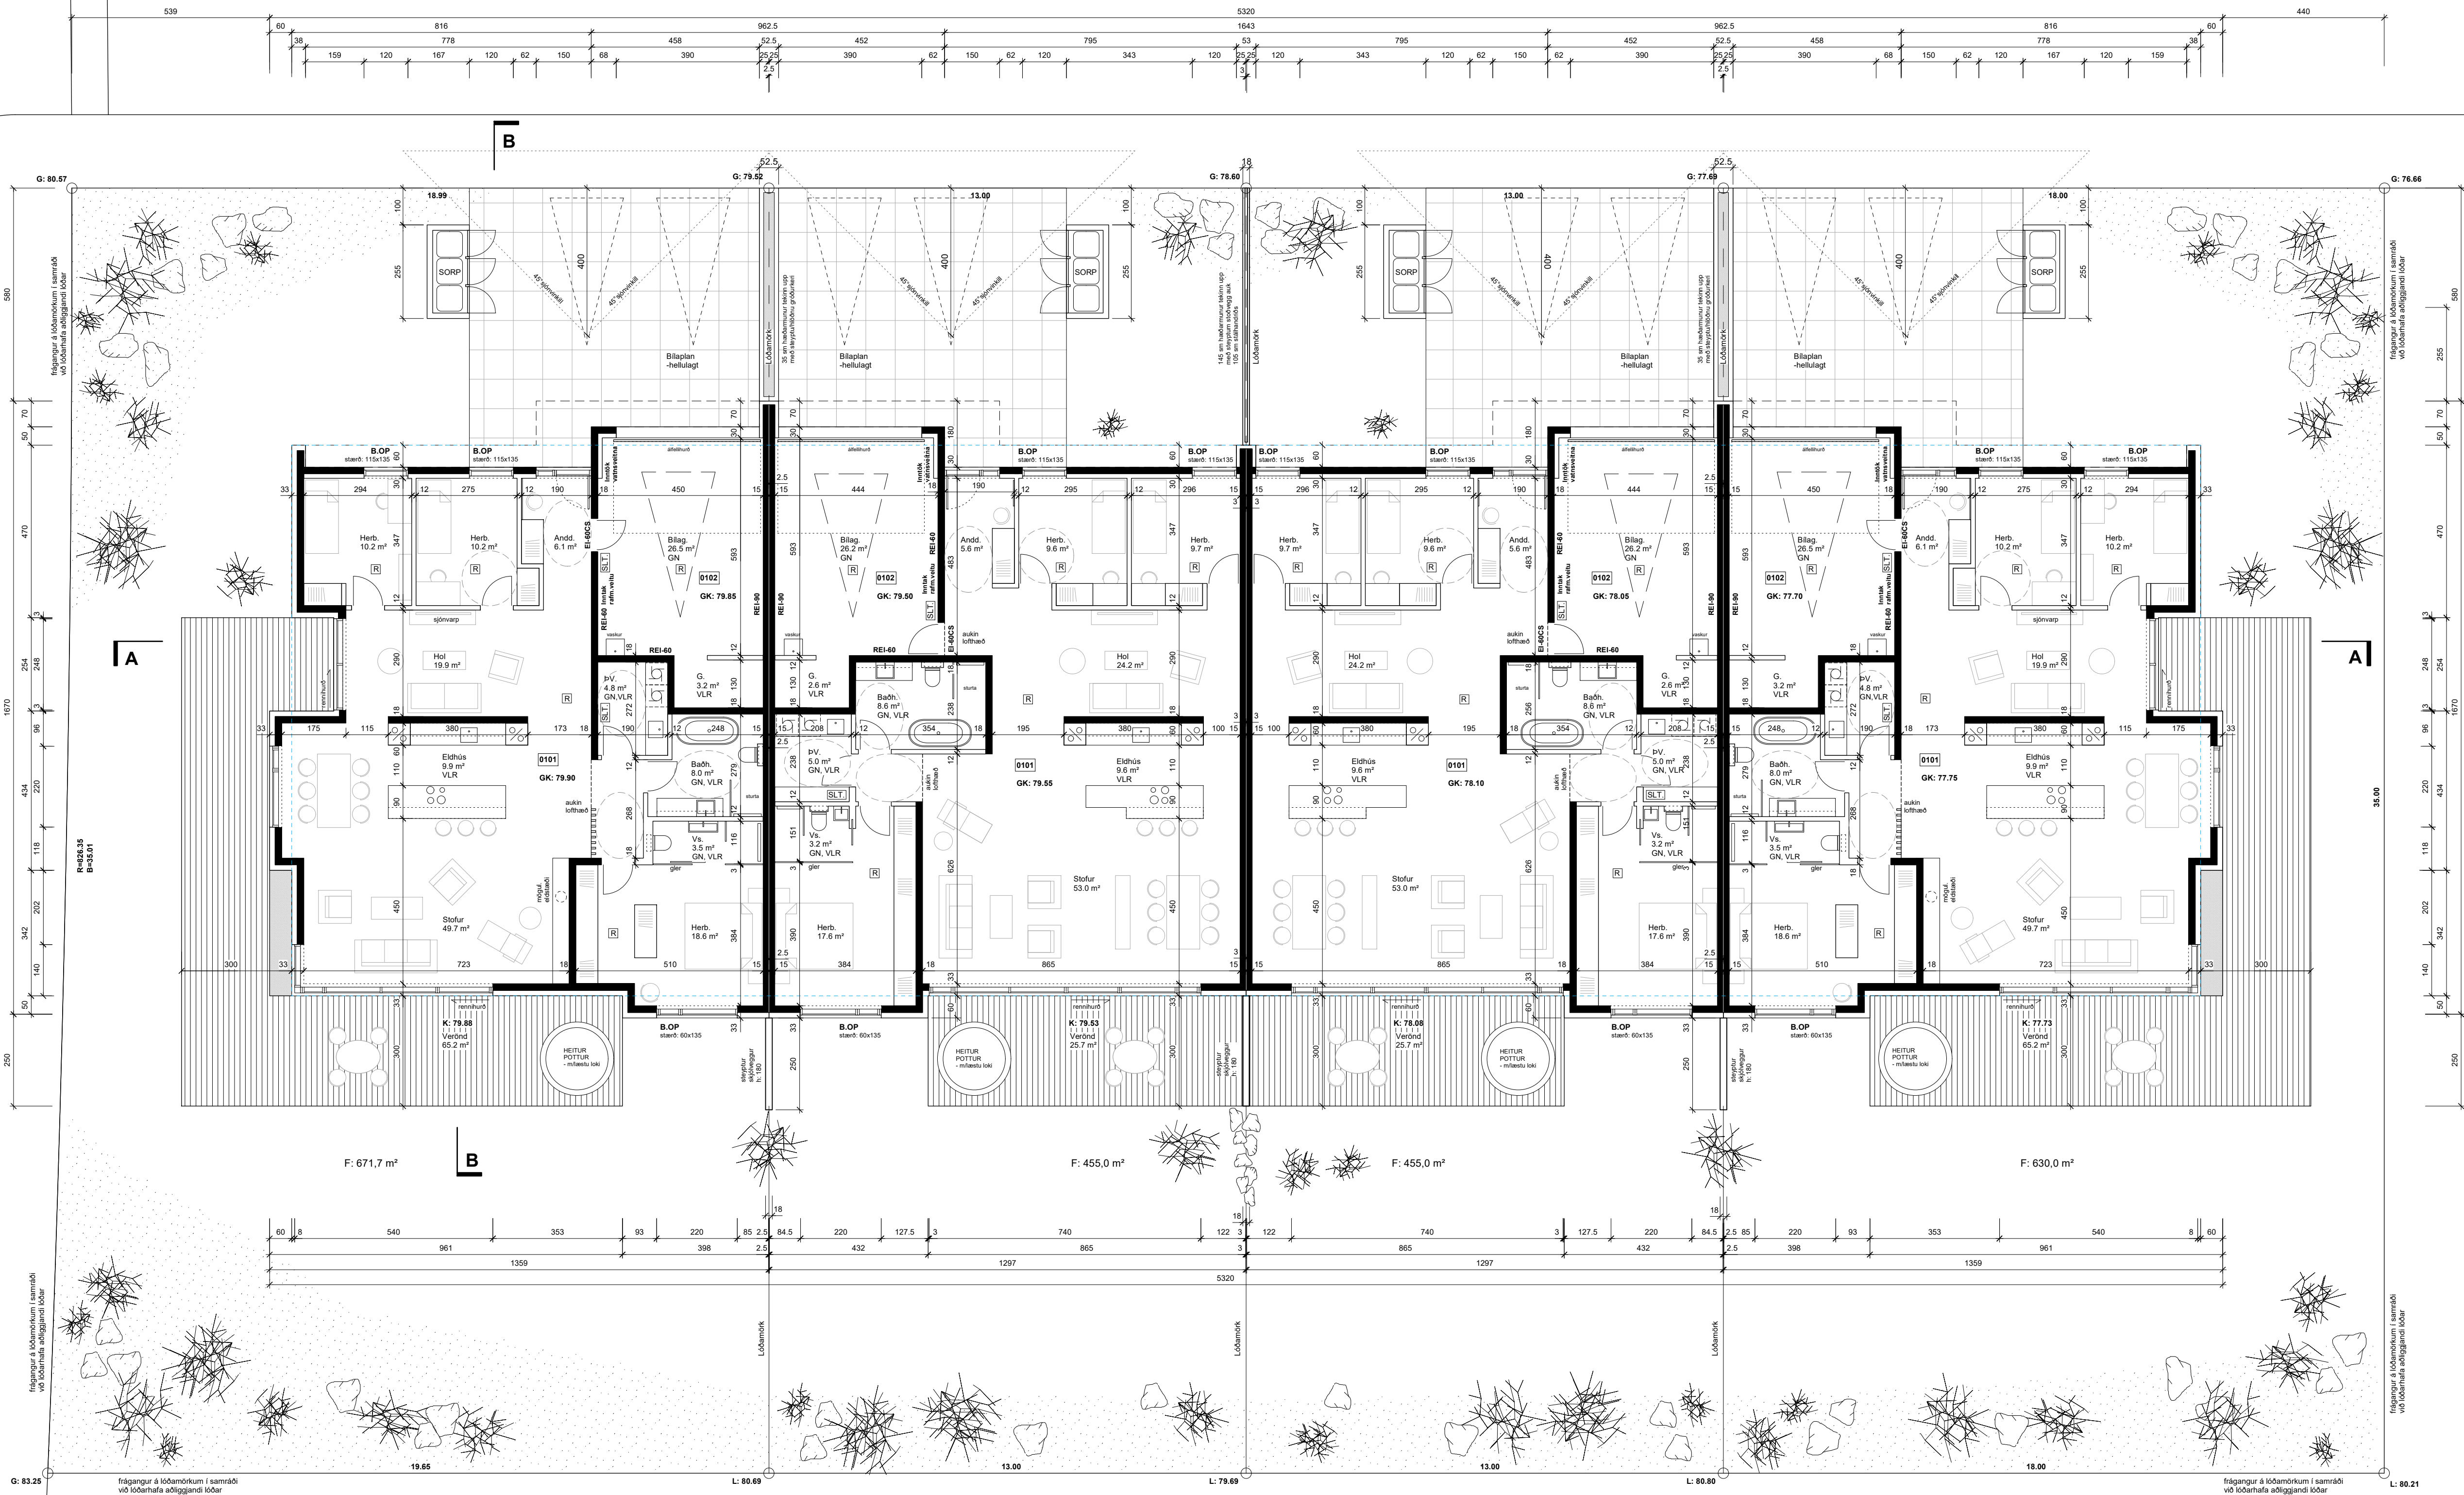

GRUNNMYND 1. HÆÐAR

AXLARÁS 68-74

ADALTEIKNINGAR

Blóðstærð:	Hannað:	Teknað:	Yfirfarið:	Dag:
A1	GPK, DÓ	GPK, DÓ	GPK	30.5.24


GRUNNMYND

Kvarði:	Tekning:	Breyting:
1:100	1.02	

RÝMA arkitektar

stórhóla 17, 110 reykjavík
gunnar páll kristjánsson arkitekt
gunnarpaall@ryma.is, s: 698 5665

kt: 711003-2310
kt: 260665-3679
www.ryma.is

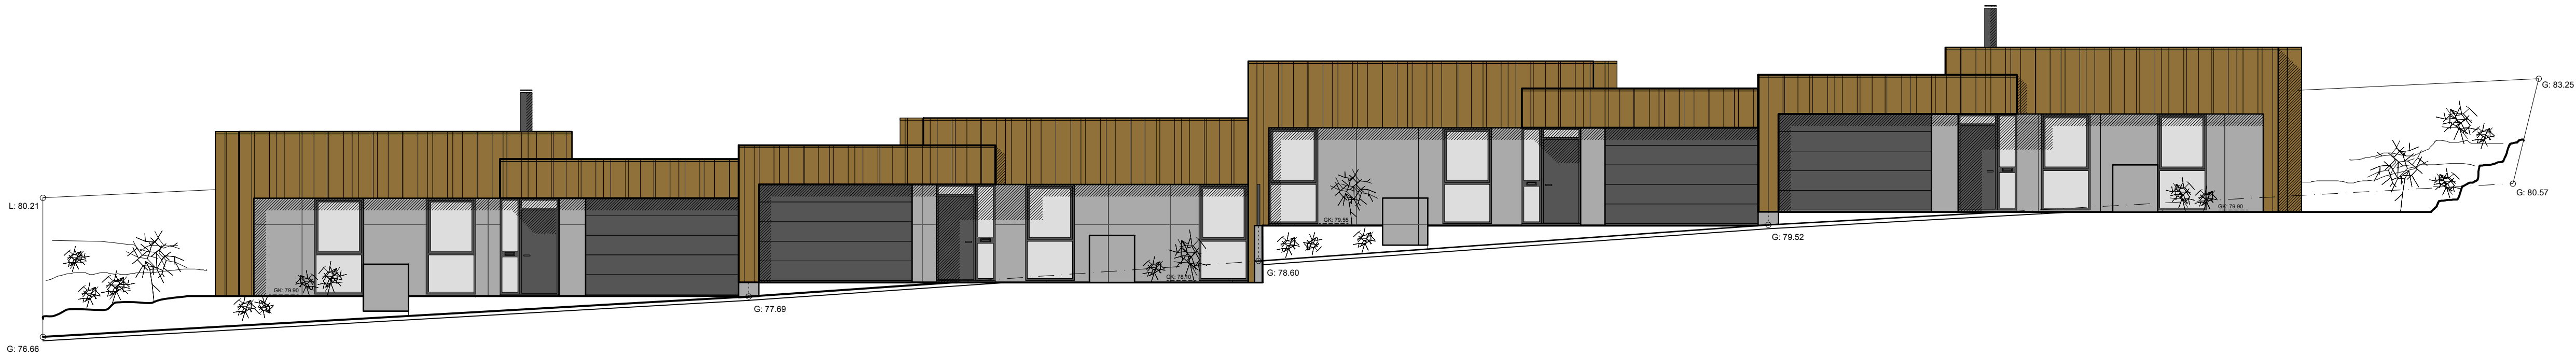


ÚTLIT NORÐUR



ÚTLIT AUSTUR



ÚTLIT SUÐUR

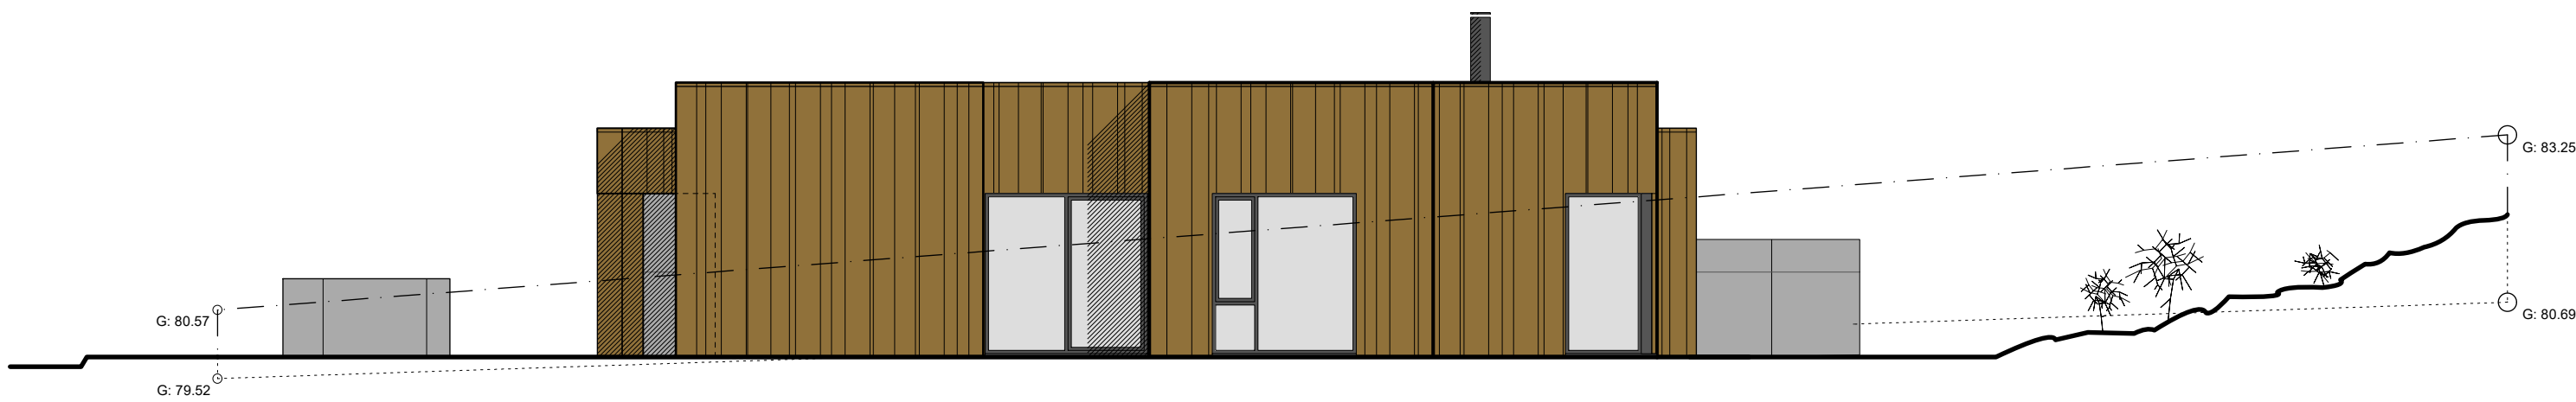

ÚTLIT VESTUR



	D
	C
	B
	A

Breyting:

Dags:

Nr:

AXLARÁS 68-74

ADALTEIKNINGAR

Bláskærð:	Hannað:	Teknað:	Yfirfarið:	Dags:
A1	GPK, DÓ	GPK, DÓ	GPK	30.5.24

ÚTLITSMYNDIR

Kvarði:	Tekning:	Breyting:
1:100	1.03	

[illegible][illegible][illegible][illegible]

				D
				C
				B
				A
Breyting:		Dags:		Nr:

AXLARÁS 68-74

ADALTEIKNINGAR

Blöðstærð:	Hannað:	Teiknað:	Yfirlitarið:	Dags:
A1	GPK, DÓ	GPK, DÓ	GPK	30.5.24

SKRÁNINGARTÖFLUR

Kvarði: **1.04** Teikning: Breyting: