




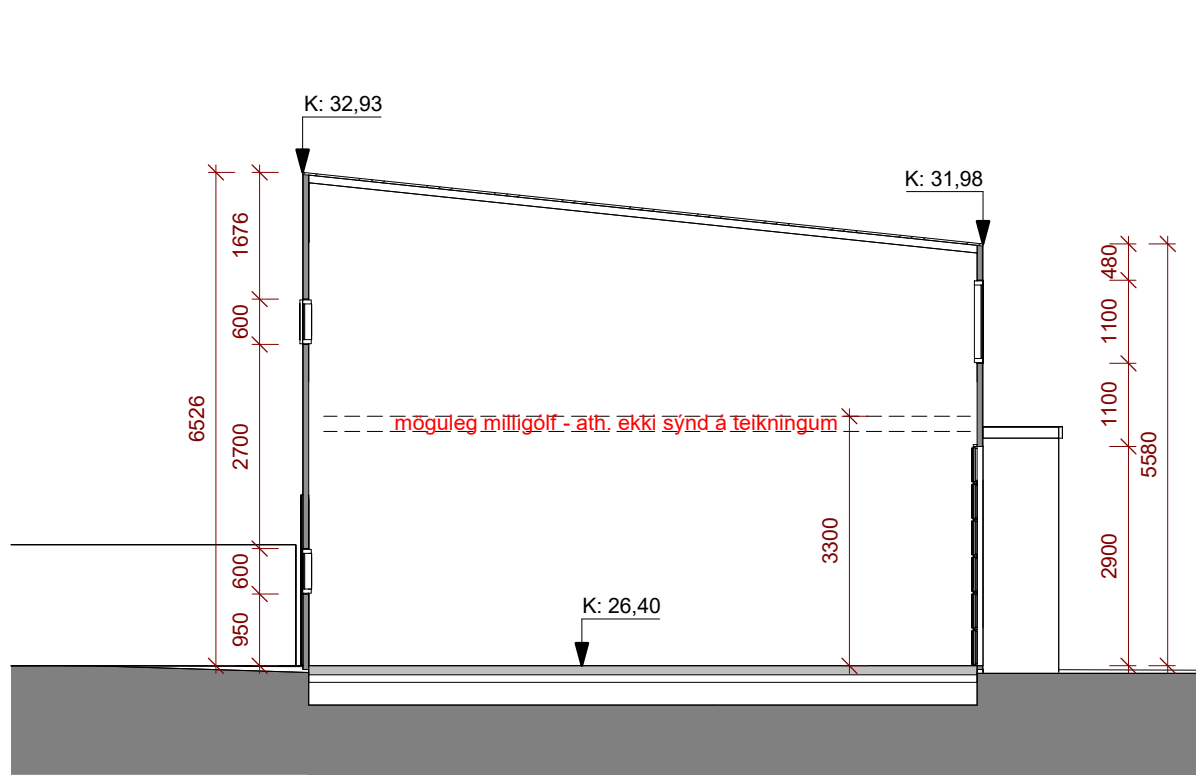

mhl 03 snið A
1 : 100

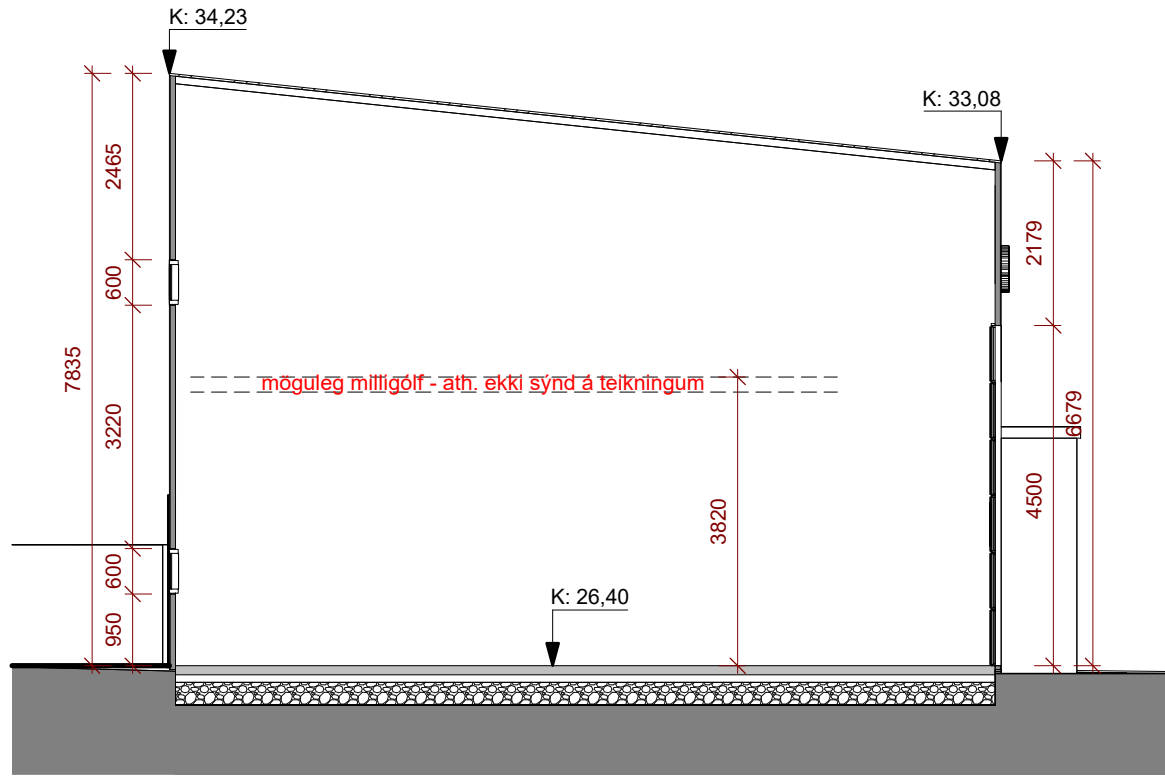

mhl 03 snið B
1 : 100

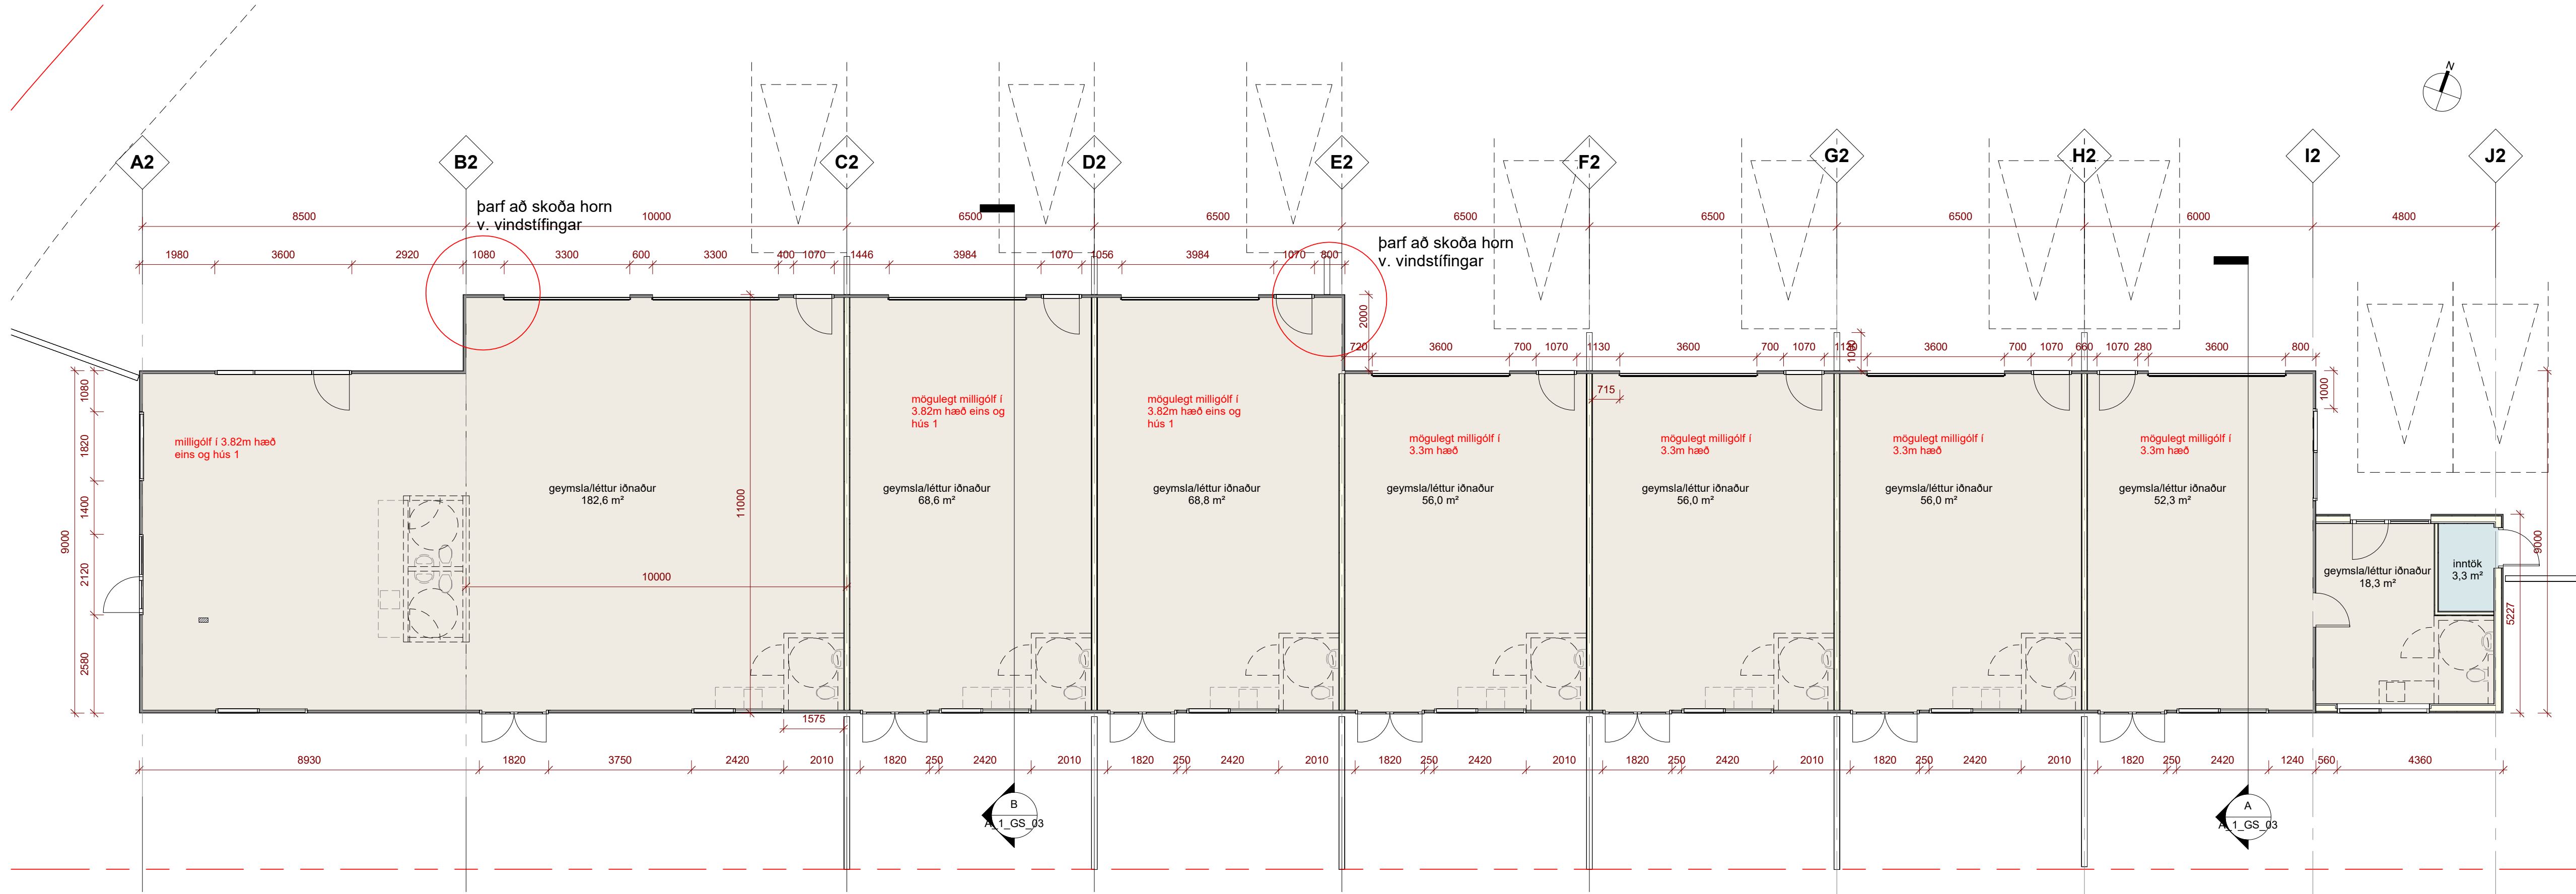

Hæð 1 - mhl 03
1 : 100

Útg.	Dags.	Skýring	Br.af.
Gríma arkitektar			
Laugavegi 178 - 105 Reykjavík S: 511-8777 / 897-3780 www.grimaark.is			
Undirskrift hönnuðar			
Aðalhönnuður: Sigríður Ólafsdóttir arkitekt FAI - kt. 071070-5069 nefning: sigga@grimaark.is			
Heimilisfang: Breiðhella 3			
Sveitafélag: Hafnarfjörður			
Verktengund: Geymsluhúsnæði og léttur iðnaður			
Landnúmer: L203376		Staðgreinir: 1400-1-13850030	
Aðaluppdrættir			
Mhl. 03			
Hannað af: SÓ		Matshluti: 03	
Teiknað af:		Mælikvarði: 1 : 100	
Yfirfarið af: SÓ		Dagsetning: 5.5.2024	
2022-05-21 A_1_GS_03		Útgáf	
Verknúmer		Teikninganúmer	
Bláskráð: A1		Bls.	
HÖNNUÐUR ÁSKILUR SÉR ALLAN RÉTT A TEIKNINGUM - FJÓLFÖLDUN ER HÁÐ SKRIFLEGU SAMBÝR			

TEIKNING Í VINSLU
EKKI TIL NOTKUNAR Á BYGGINGARVEIÐI

